


Załącznik nr 7 do zapytania ofertowego nr 2/3.2.2/PET/2017 - rzut hali produkcyjnej - przekrój A-A

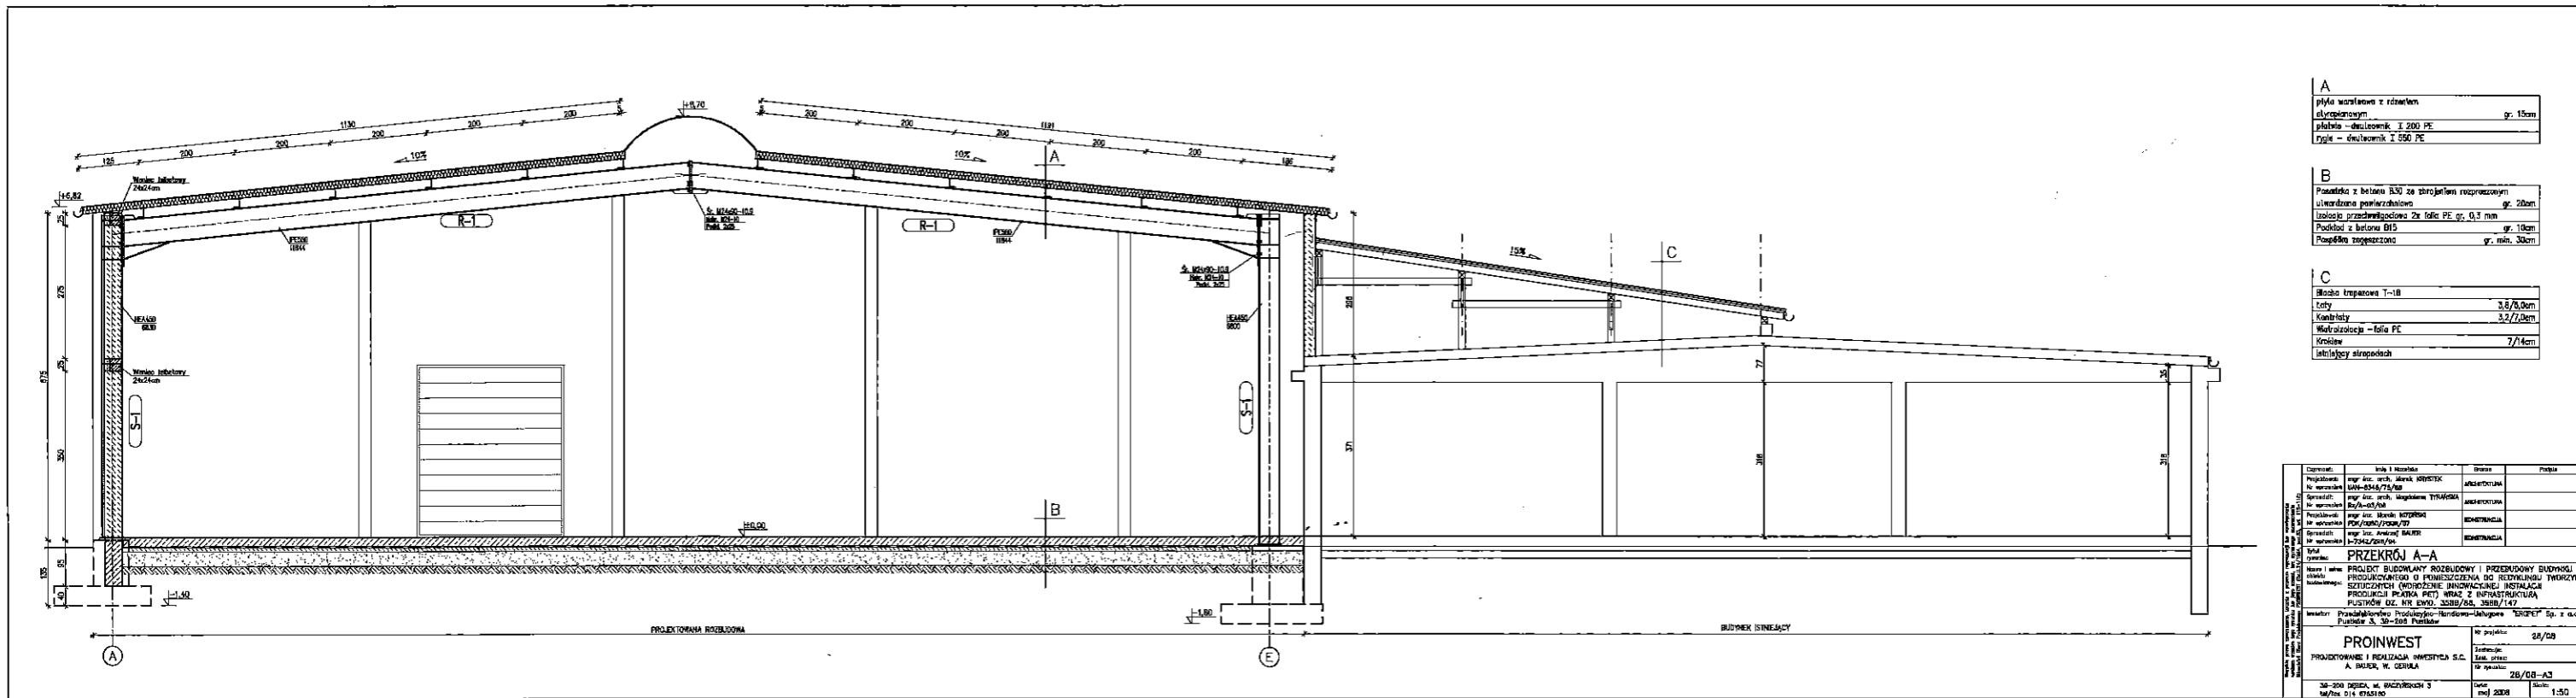

A






Opis: Inż. i architektura			
PRZEKROJ A-A			
PROJEKT BUDOWLANY ROZBUDOWY I PRZEBUDOWY BUDYNKU			
PROINWEST			
tel./fax 014 8743150			
rok 2008			
1:50			


